


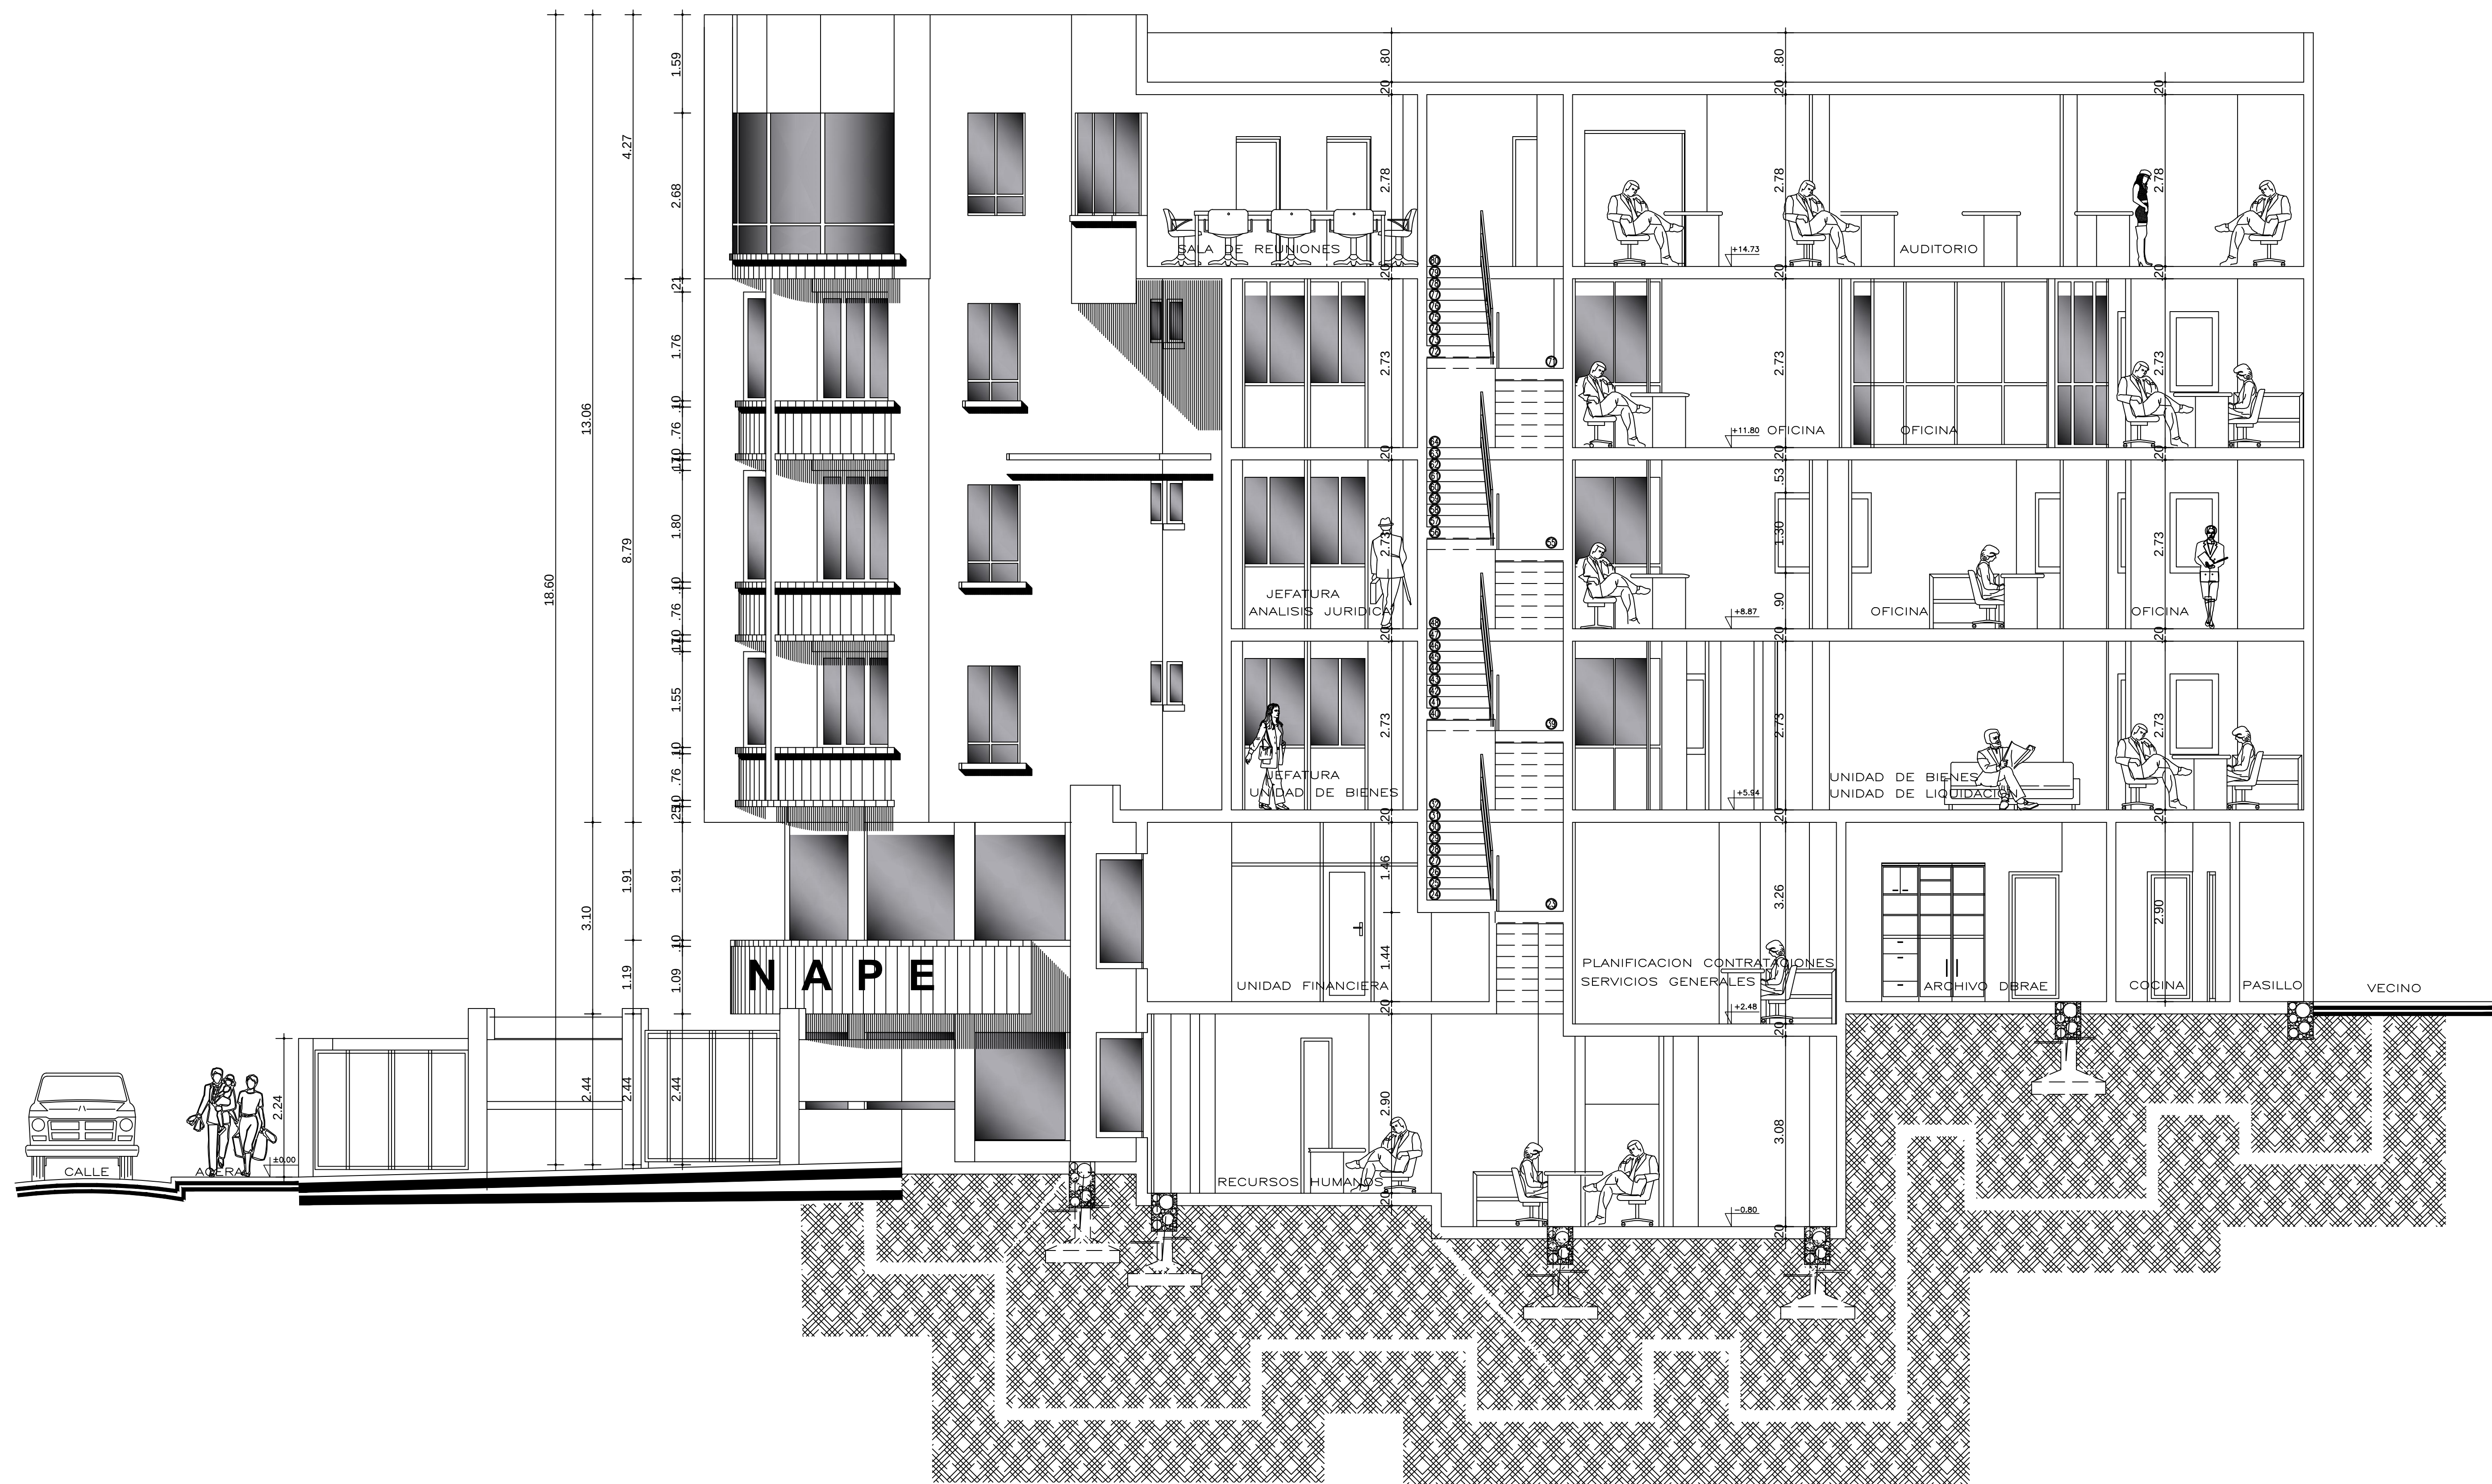


ELEVACION Y CORTE A - A'

ESC.1:50

PLANO DE CONSTRUCCION

C

NOMBRE DEL EDIFICIO:		SENAPE		Nº DE PISOS:	6
PROPIETARIO (S):		SERVICIO NACIONAL DE PATRIMONIO DEL ESTADO			
ZONA y/o BARRIO:		MIRAFLORES			
DIRECCIÓN:		AVENIDA CAP. HUGO ESTRADA		Nº	S/N
SUP. LEGAL:		438.51 m ²			
SUP. REAL:		438.51 m ²			
SUP. TOTAL CONSTRUIDA:		2063.23 m ²			
CÓDIGO CATASTRAL:		—		FECHA:	MAYO DE 2015

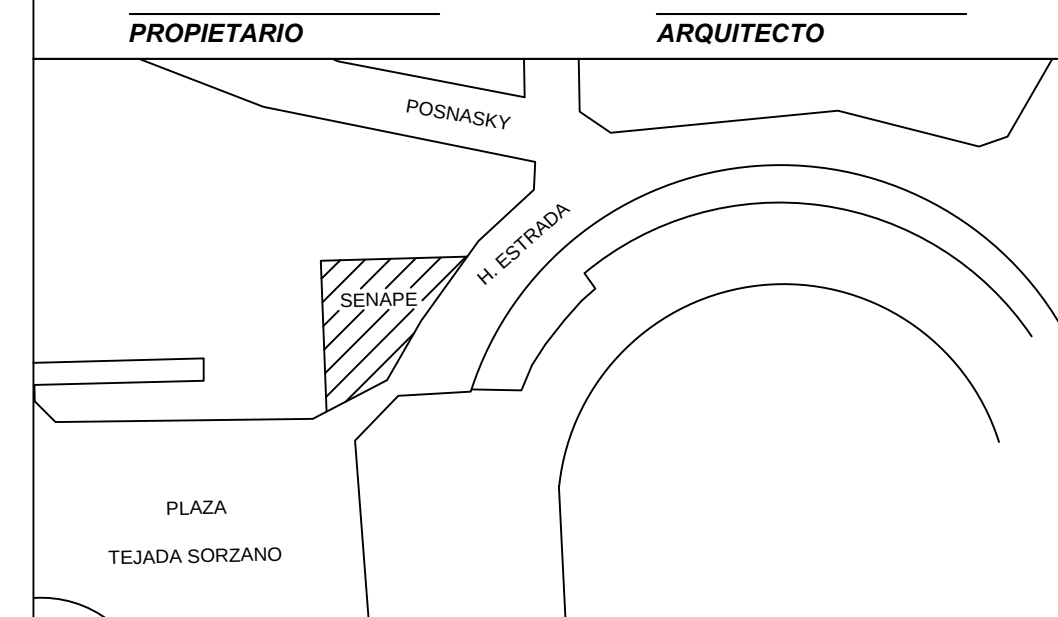

PATRON DE ASENTAMIENTO:	Nº LAMINA:	7/9
-------------------------	------------	-----

Sellos CDALP