

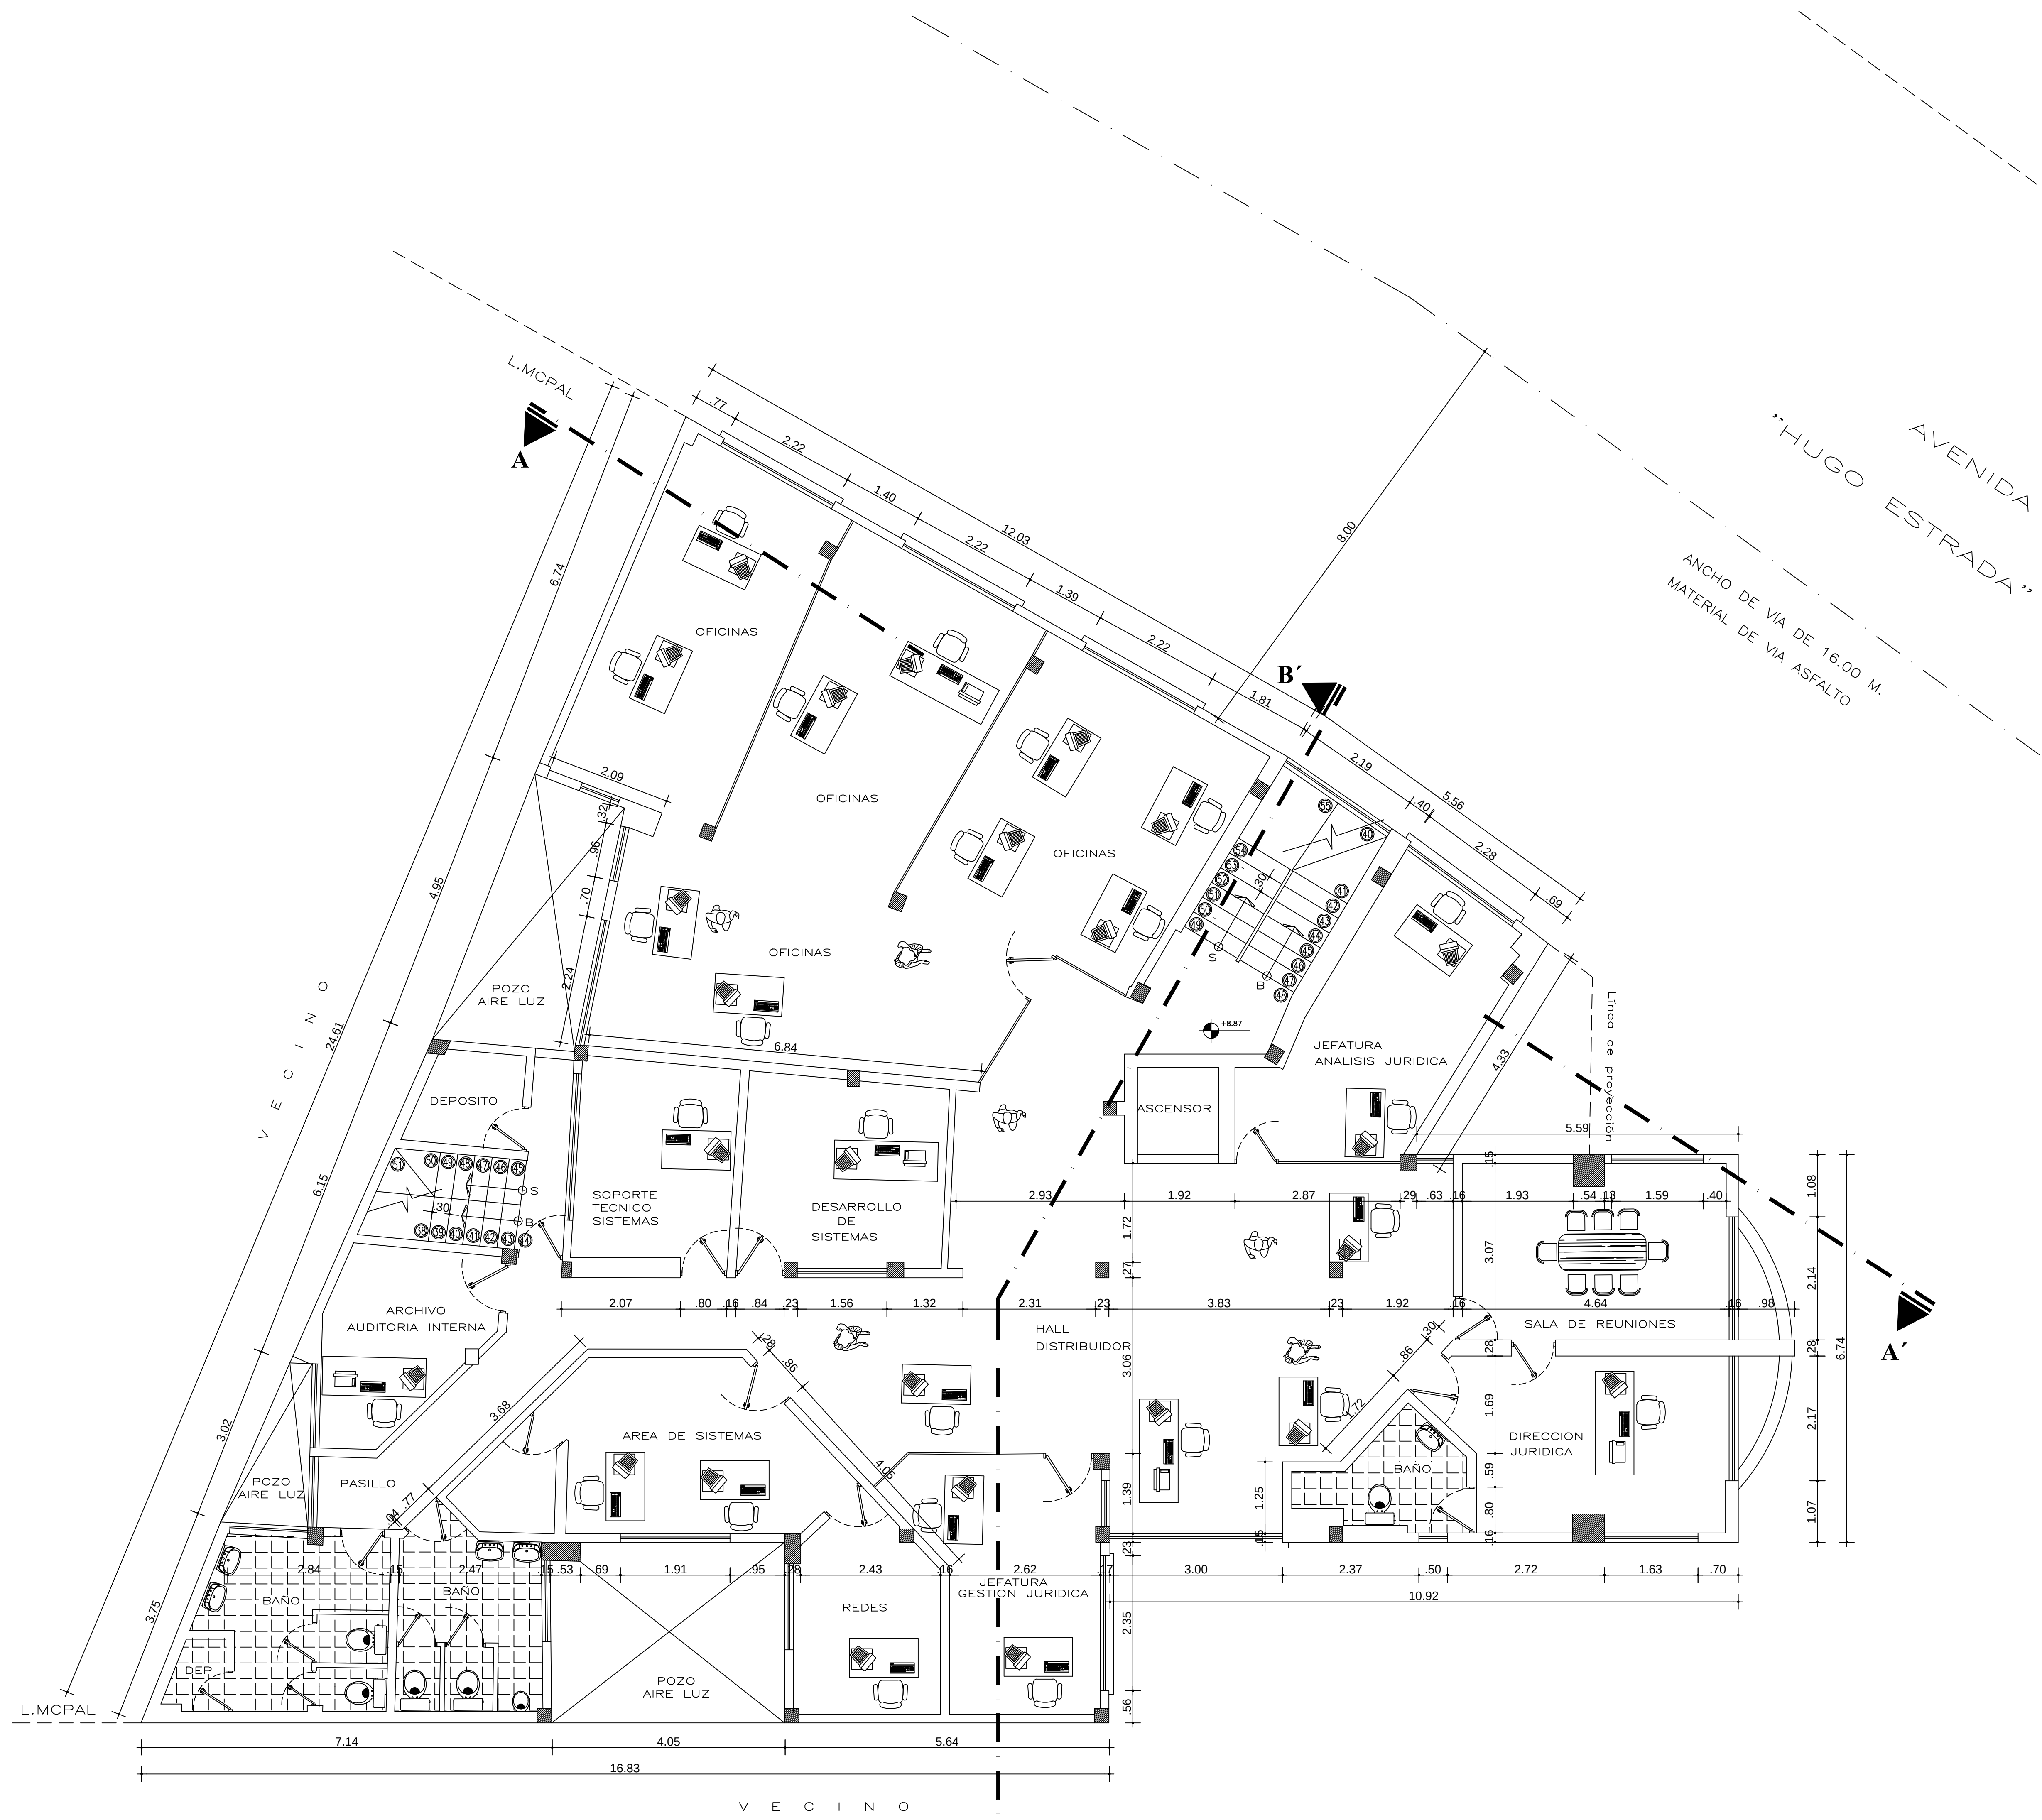


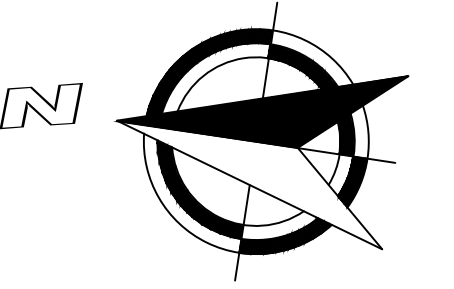

PLANO DE CONSTRUCCION

NOMBRE DEL EDIFICIO: SENAPE		Nº DE PISOS: 6
PROPIETARIO (S): SERVICIO NACIONAL DE PATRIMONIO DEL ESTADO		
ZONA y/o BARRIO: MIRAFLORES		
DIRECCION: AVENIDA CAP. HUGO ESTRADA N° S/N		
SUP. LEGAL: 438.51 m²		
SUP. REAL: 438.51 m²		
SUP. TOTAL CONSTRUIDA: 2063.23 m²		
CÓDIGO CATASTRAL: - FECHA: MAYO DE 2015		

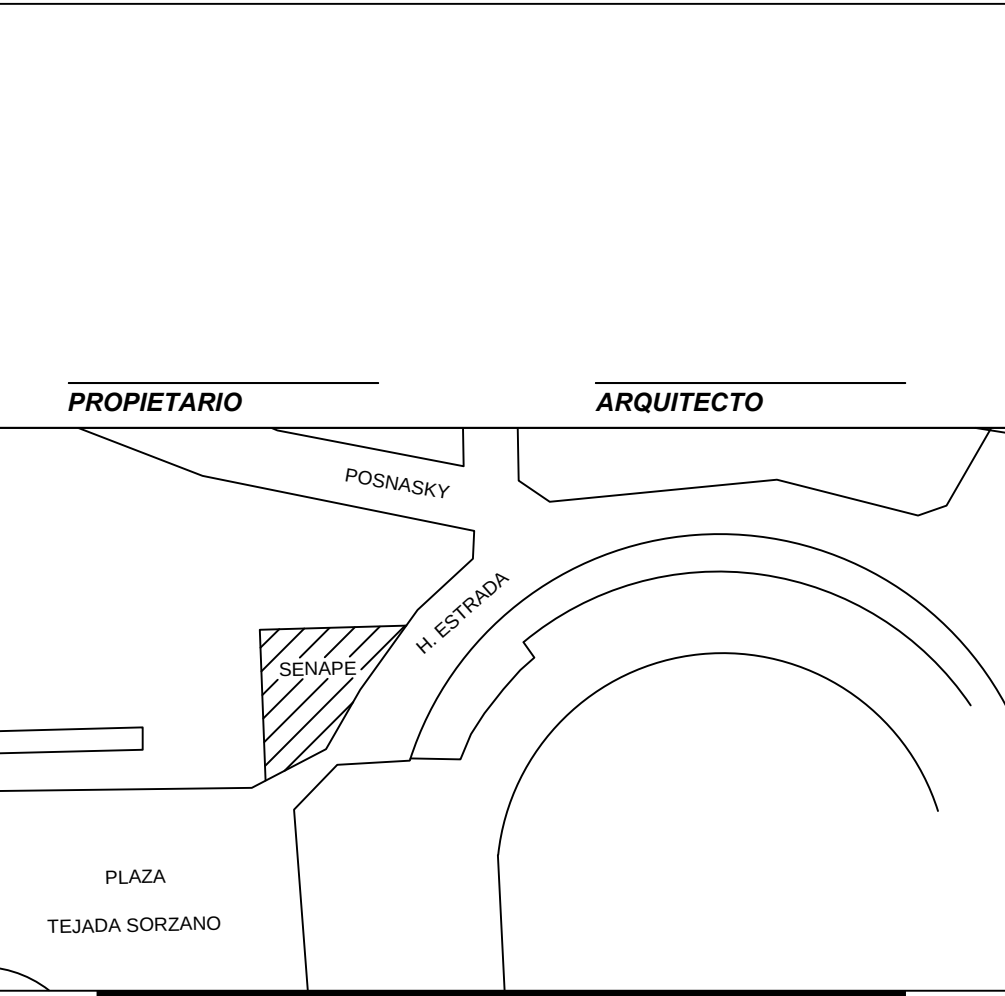

PATRON DE ASENTAMIENTO:	Nº LAMINA: 4/9
--------------------------------	-----------------------

Sellos CDALP

TERCERO PISO

ESC.1:50