

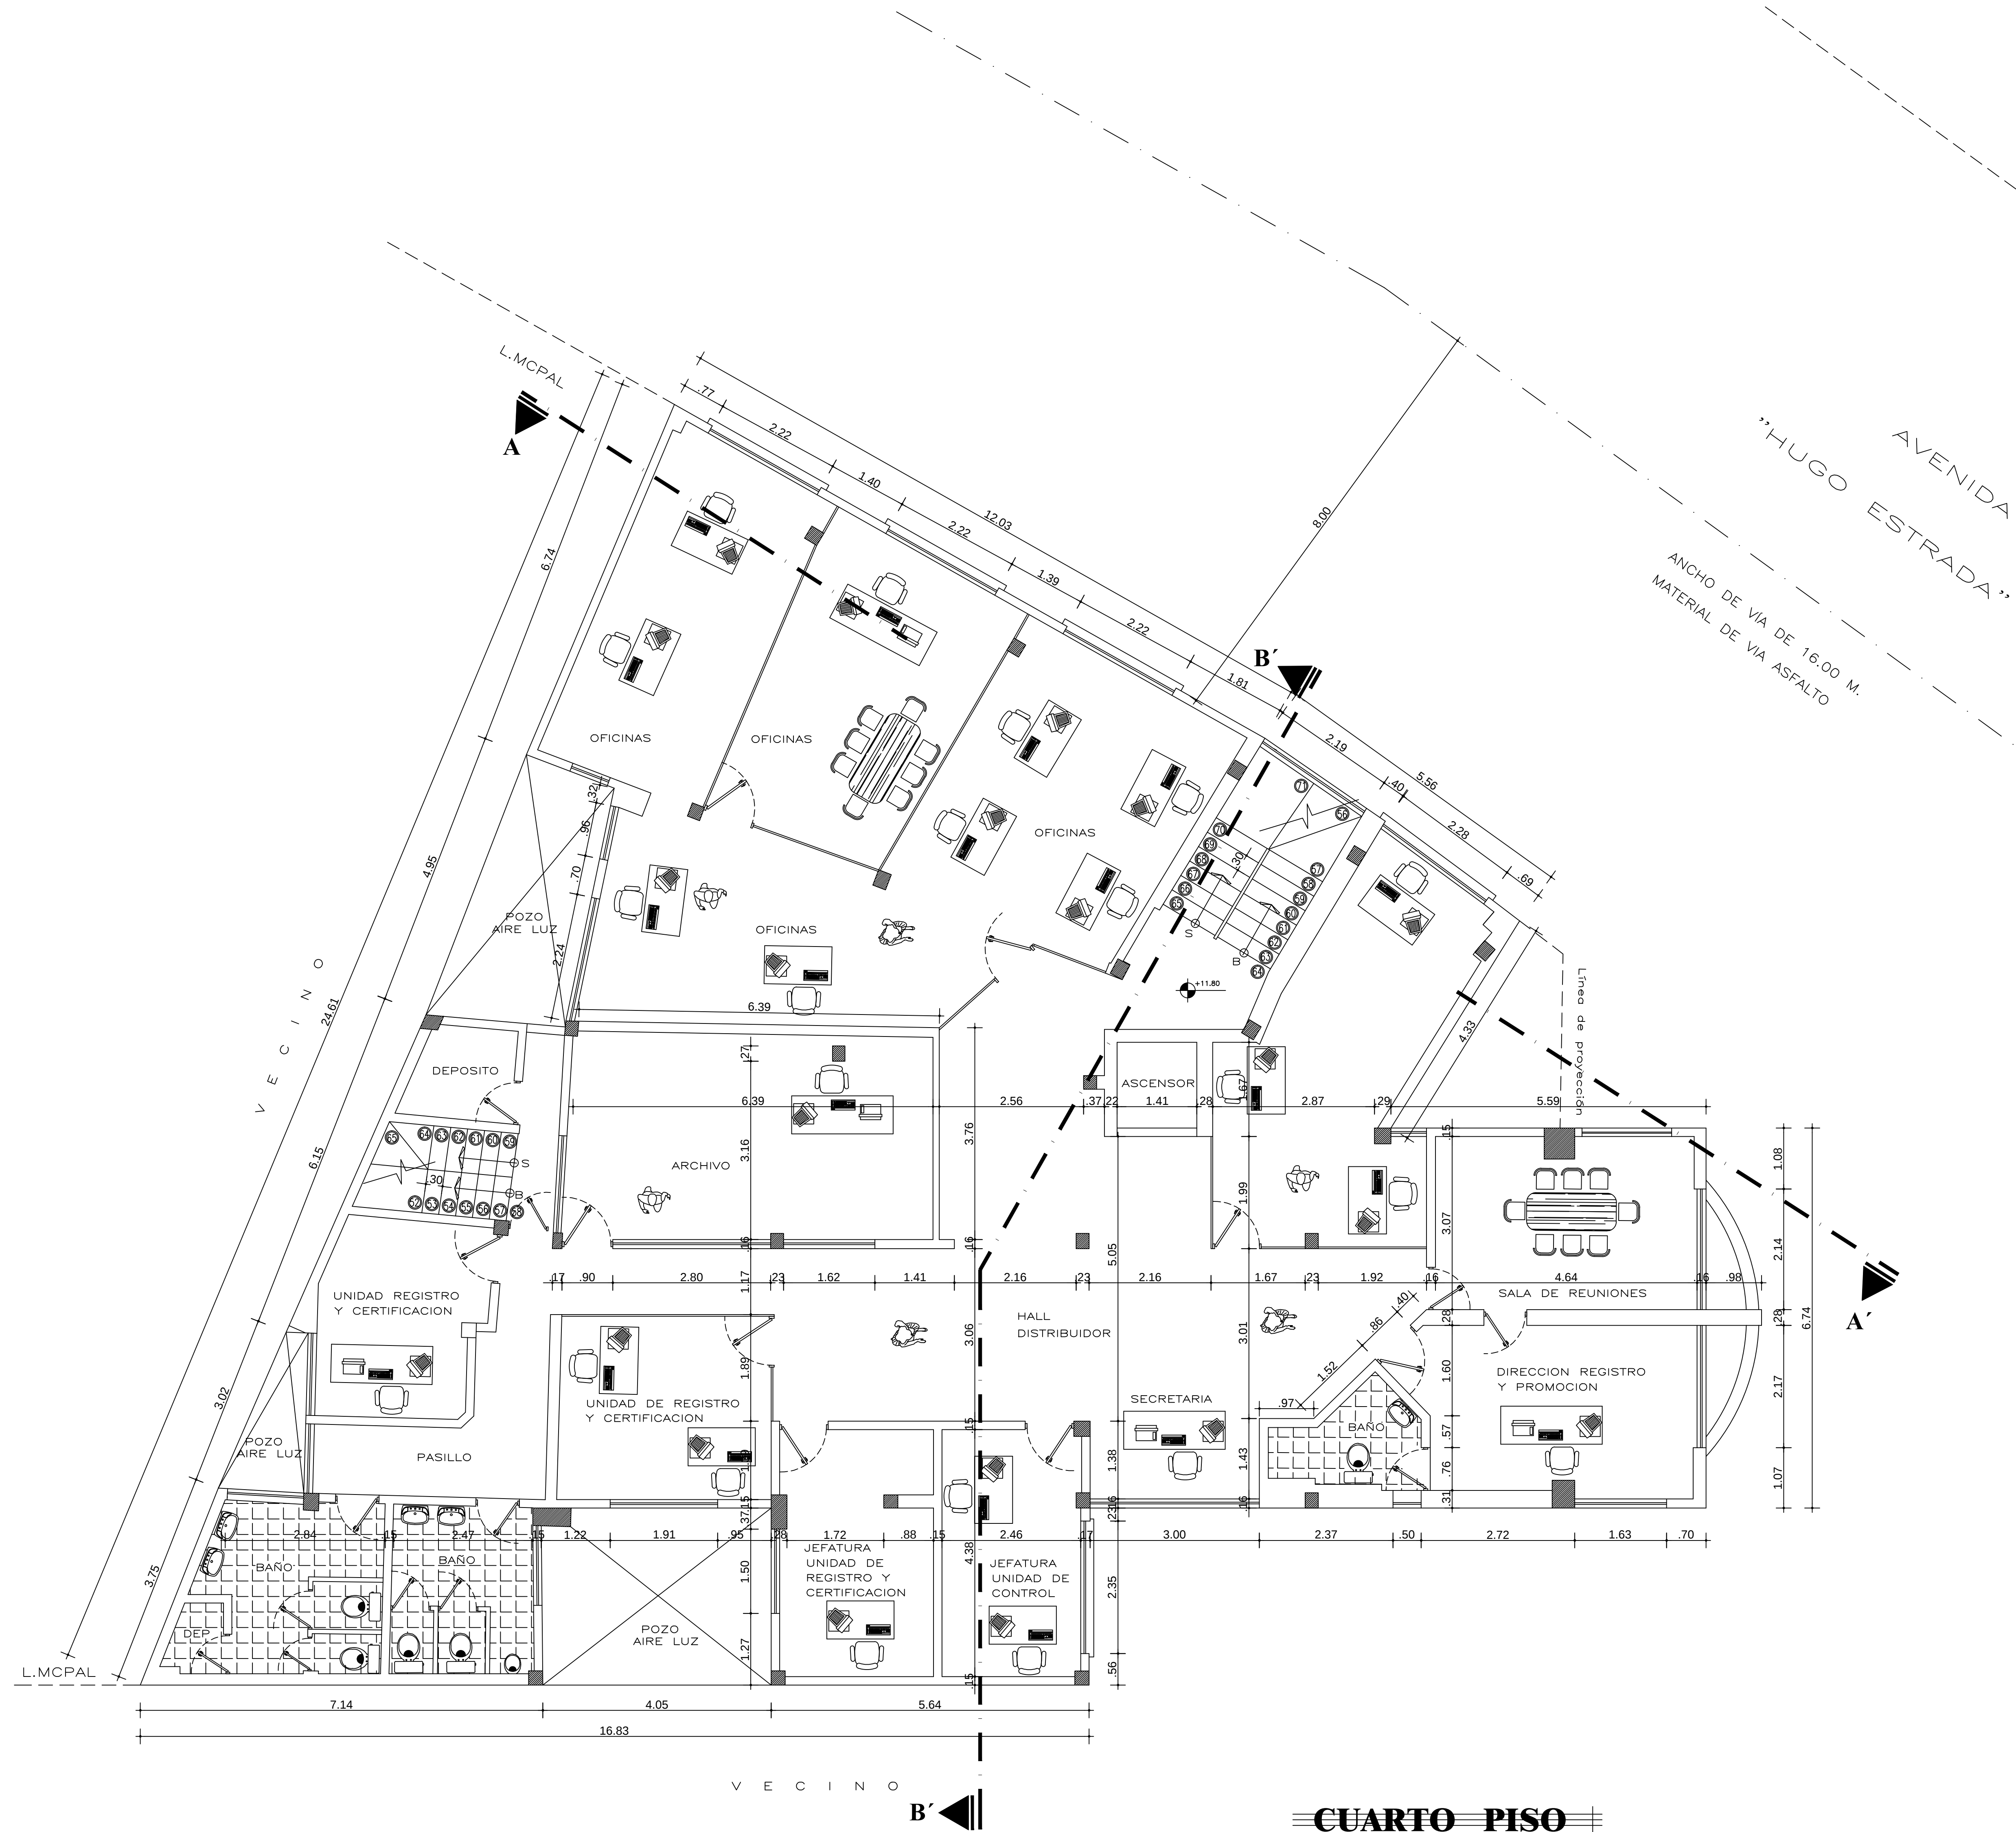


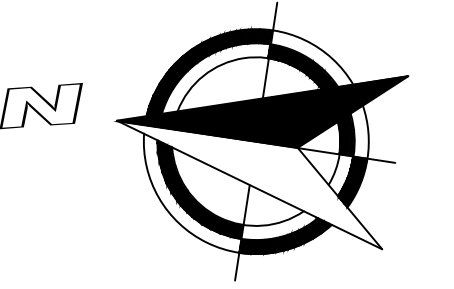

CUARTO PISO
ESC.1:50

PLANO DE CONSTRUCCION

NOMBRE DEL EDIFICIO: SENAPE		Nº DE PISOS: 6
PROPIETARIO (S): SERVICIO NACIONAL DE PATRIMONIO DEL ESTADO		
ZONA y/o BARRIO: MIRAFLORES		
DIRECCION:	AVENIDA CAP. HUGO ESTRADA	Nº S/N
SUP. LEGAL:	438.51 m²	
SUP. REAL:	438.51 m²	
SUP. TOTAL CONSTRUIDA:	2063.23 m²	
CÓDIGO CATASTRAL:		FECHA: MAYO DE 2015

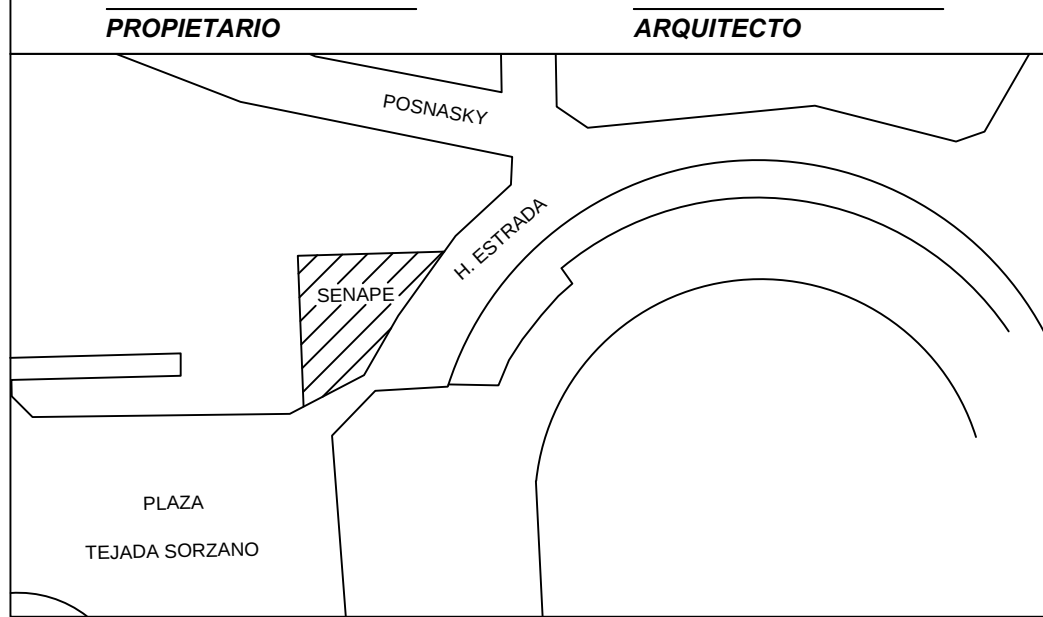

PATRON DE ASENTAMIENTO:	Nº LAMINA: 5/9
-------------------------	----------------

Sellos CDALP