

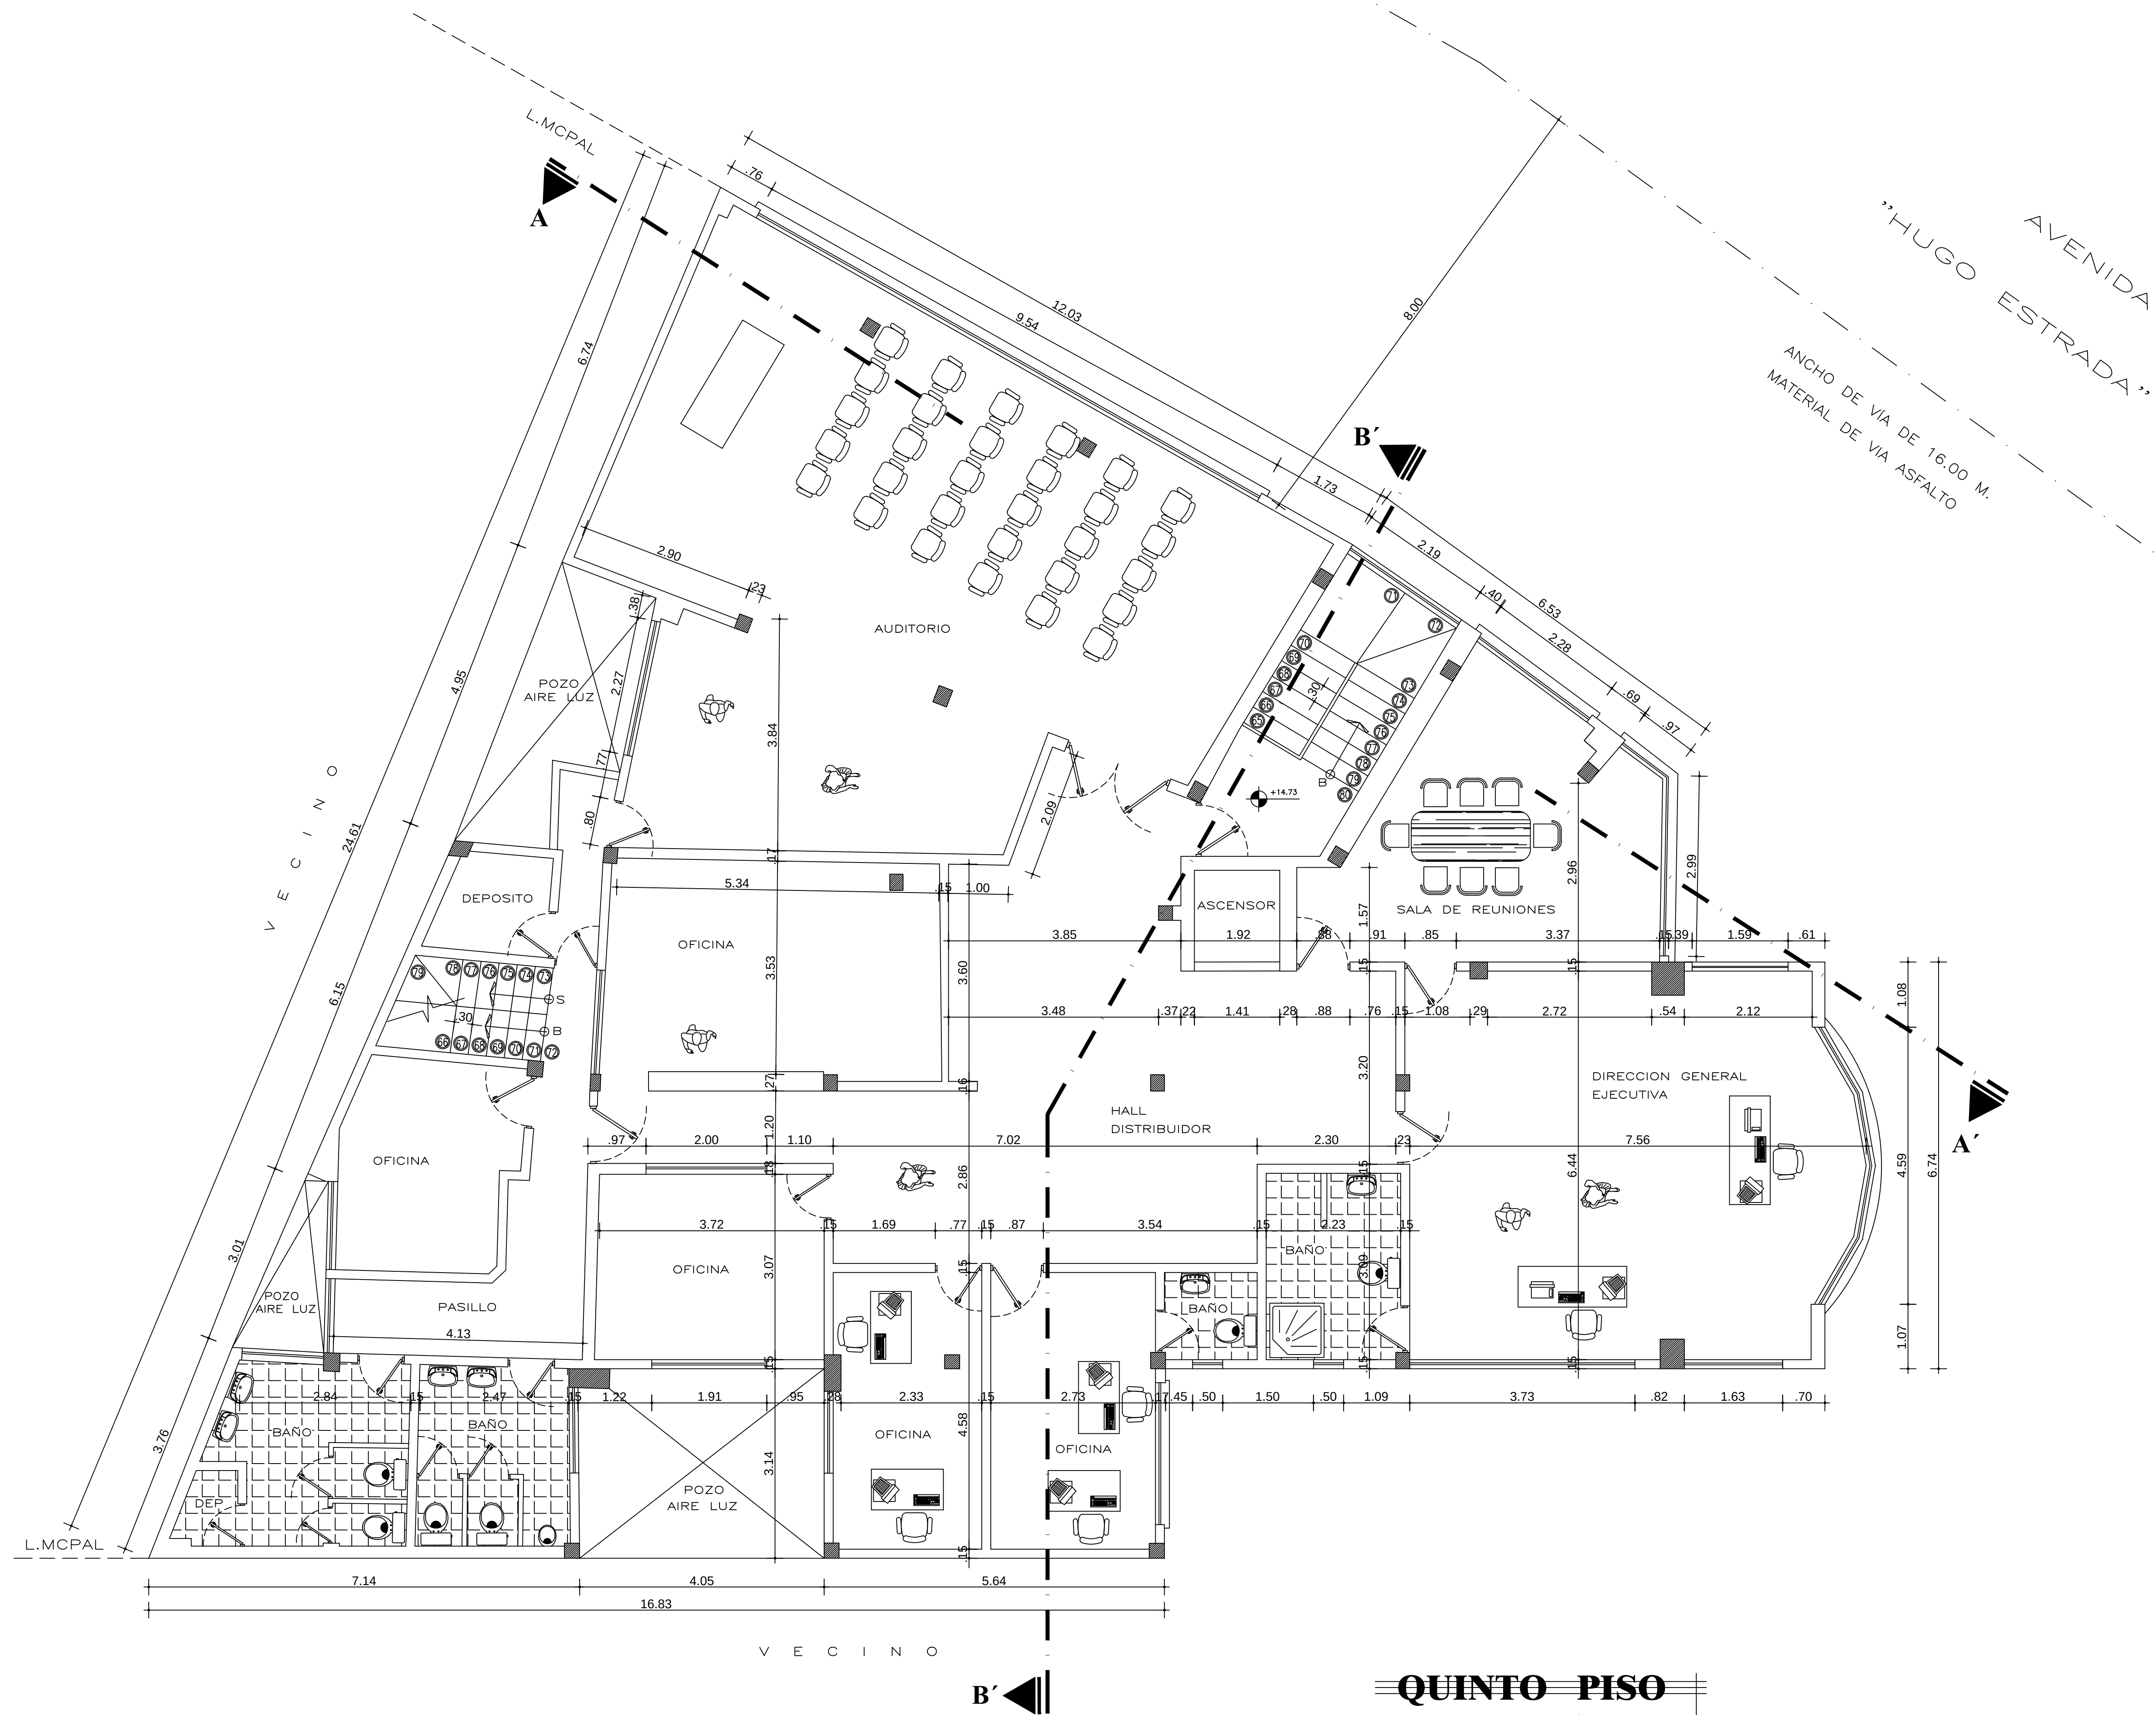


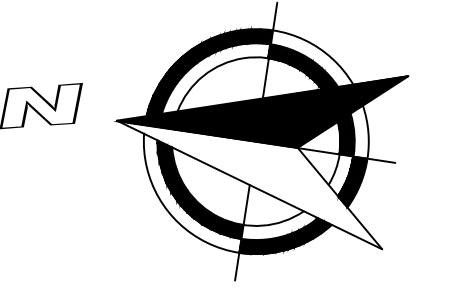

**QUINTO PISO**  
**ESC.1:50**

**PLANO DE CONSTRUCCION**

|                                                             |  |                     |
|-------------------------------------------------------------|--|---------------------|
| NOMBRE DEL EDIFICIO: <b>SENAPE</b>                          |  | Nº DE PISOS: 6      |
| PROPIETARIO (S): SERVICIO NACIONAL DE PATRIMONIO DEL ESTADO |  |                     |
| ZONA y/o BARRIO: MIRAFLORES                                 |  |                     |
| DIRECCION: AVENIDA CAP. HUGO ESTRADA N° S/N                 |  |                     |
| SUP. LEGAL: 438.51 m²                                       |  |                     |
| SUP. REAL: 438.51 m²                                        |  |                     |
| SUP. TOTAL CONSTRUIDA: 2063.23 m²                           |  |                     |
| CÓDIGO CATASTRAL: -                                         |  | FECHA: MAYO DE 2015 |

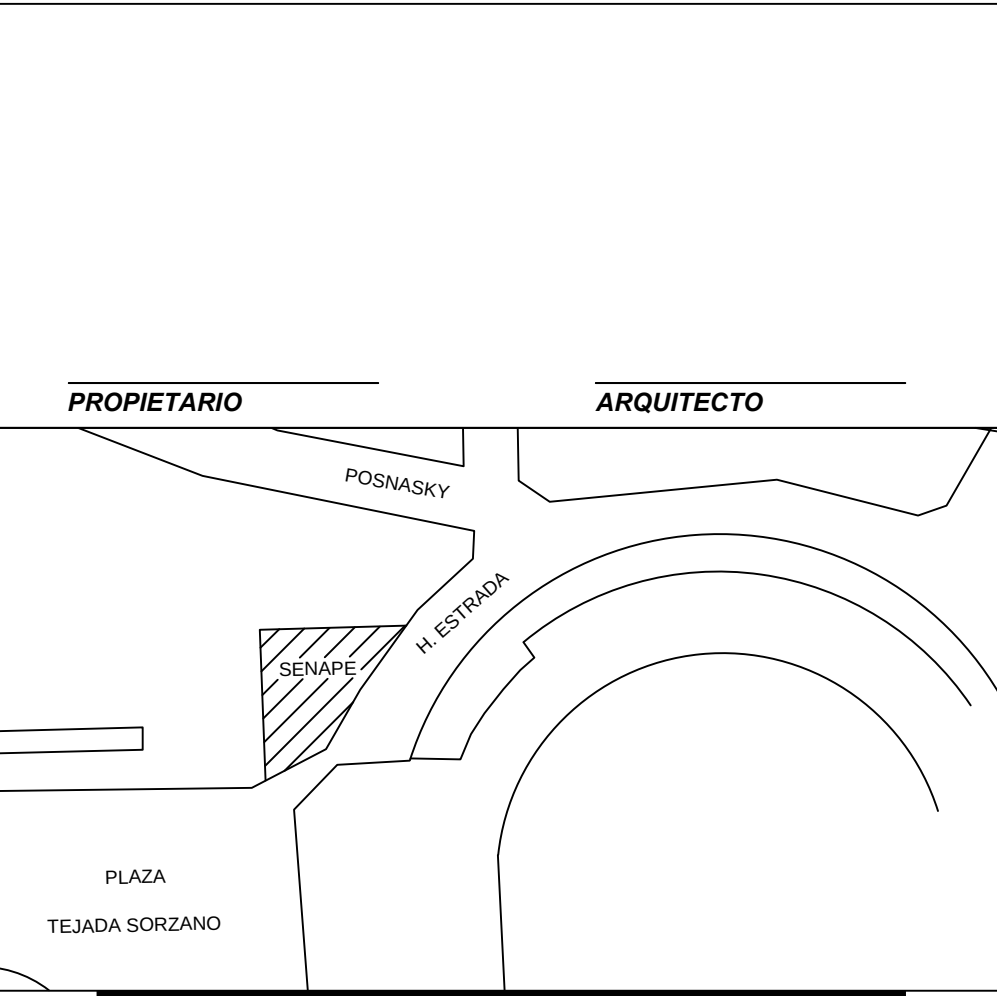

|                         |                |
|-------------------------|----------------|
| PATRON DE ASENTAMIENTO: | Nº LAMINA: 6/9 |
|-------------------------|----------------|

Sellos CDALP